


unterführung km 19,870


art Jüdel 1913  
 belplätze  
 ckfelder  
 rubstangenplätze

# Bf DALHEIM

= Durchlaß l.w. 1,00 m

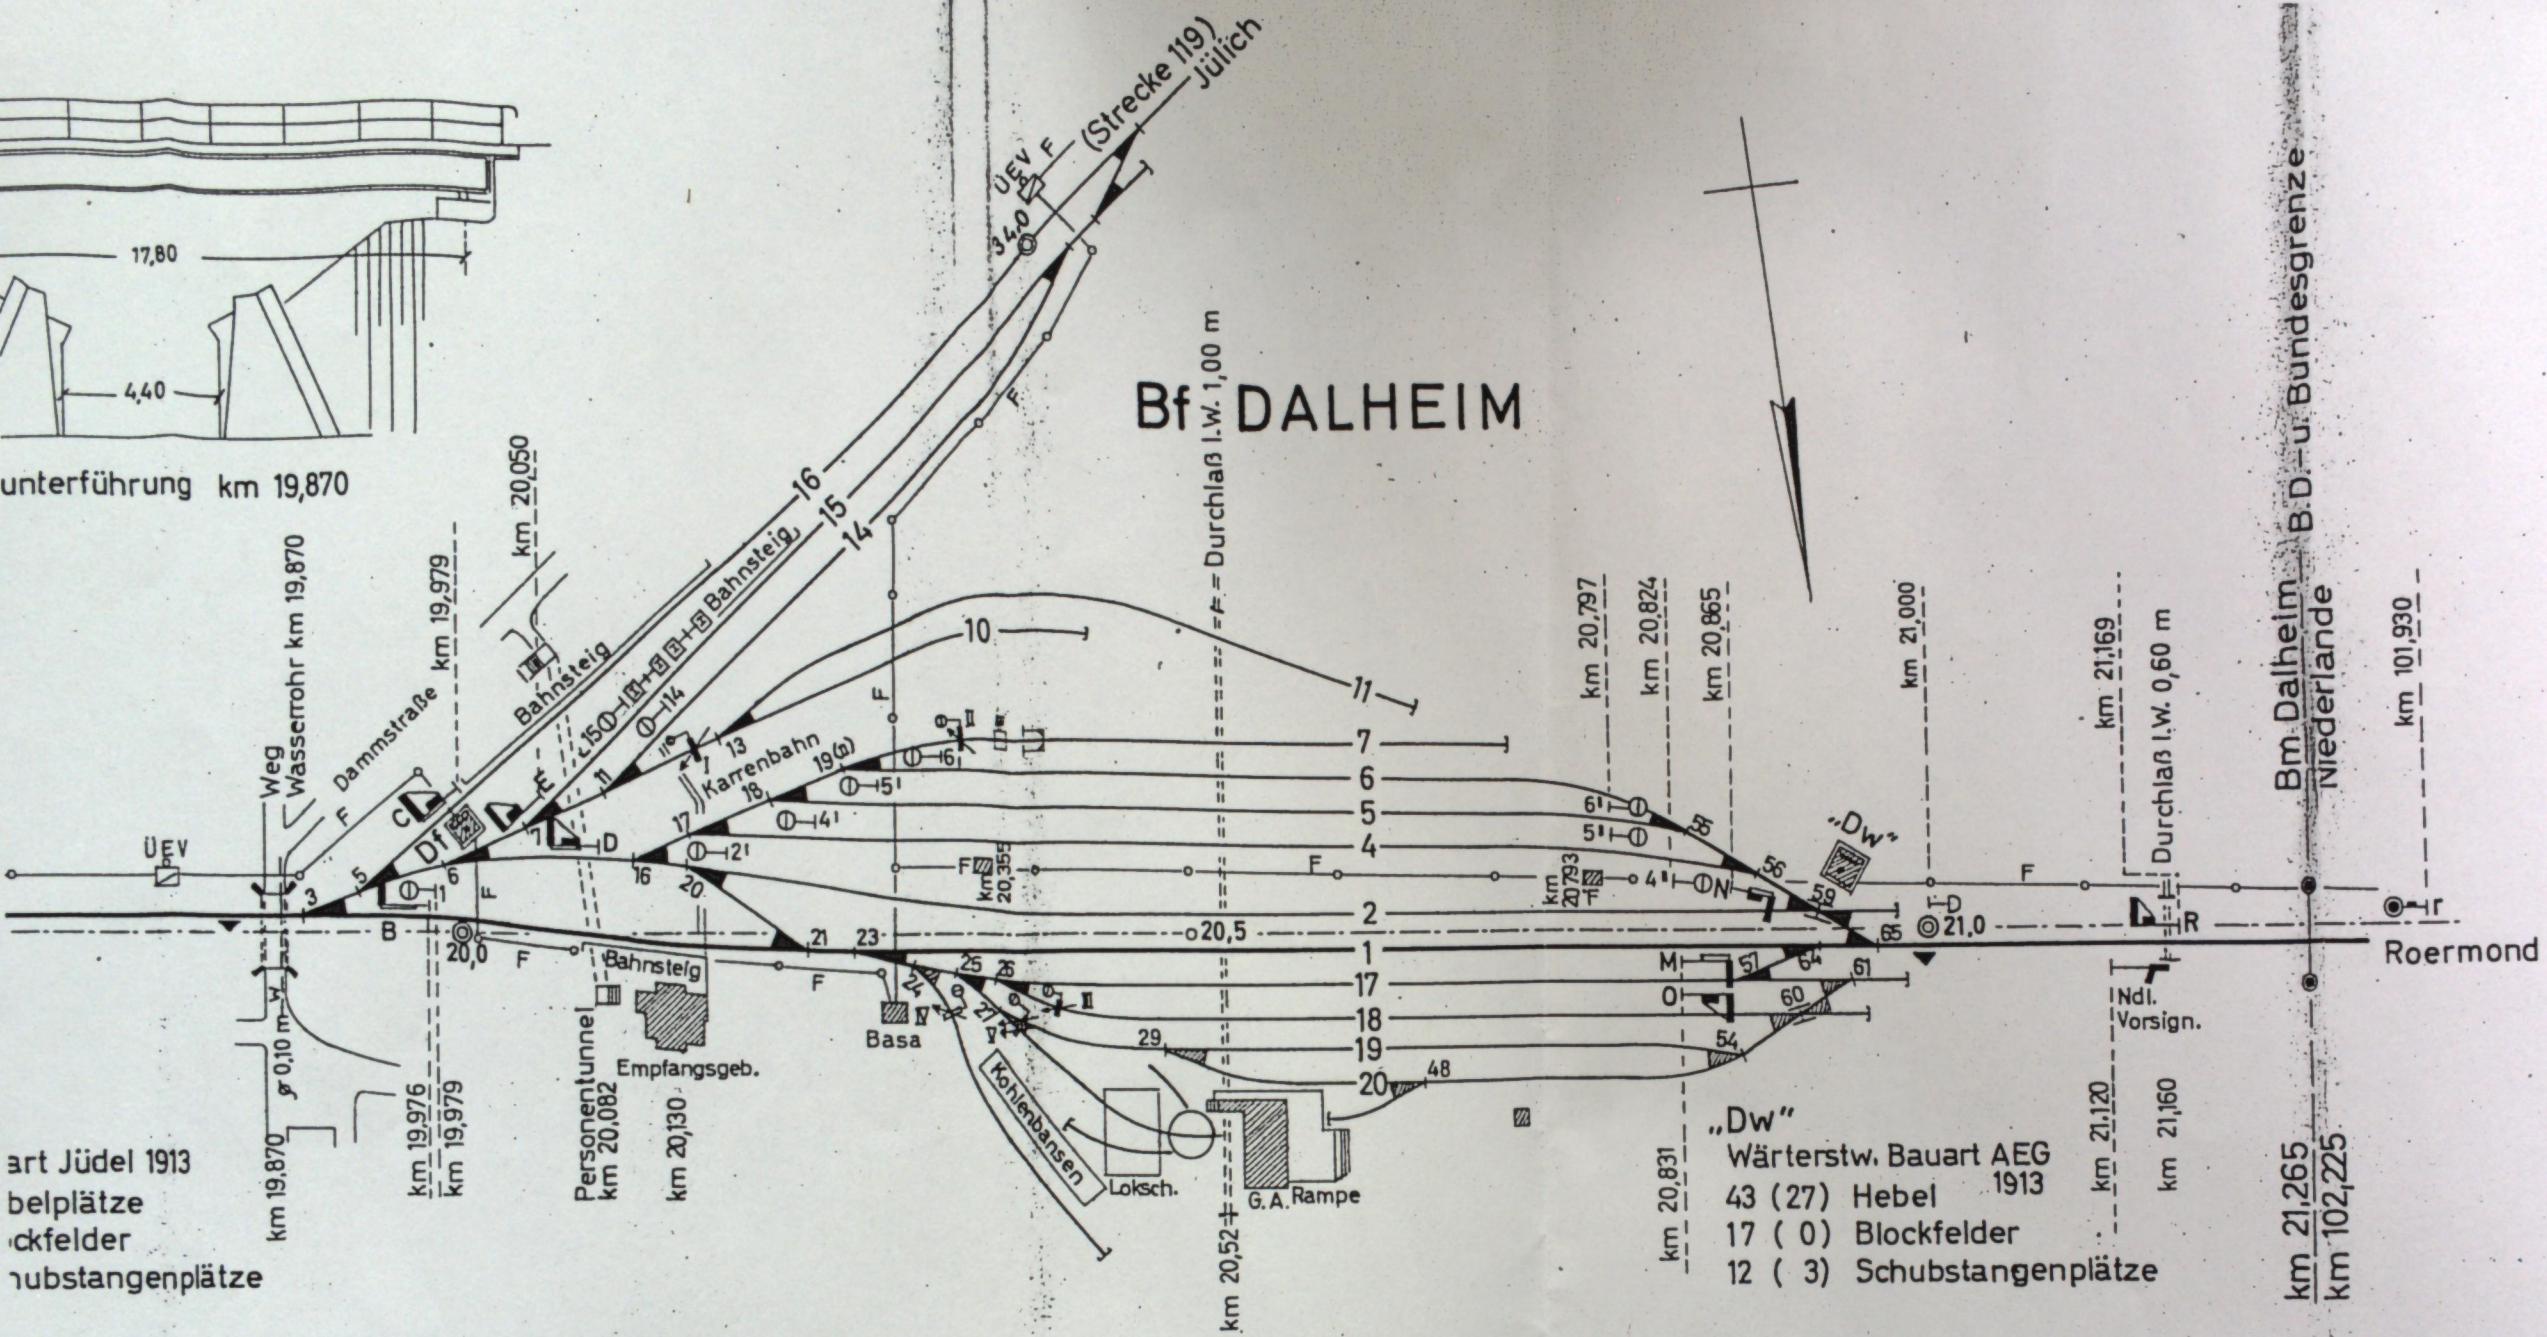

„Dw“  
 Wärterstw. Bauart AEG 1913  
 43 ( 27 ) Hebel  
 17 ( 0 ) Blockfelder  
 12 ( 3 ) Schubstangenplätze

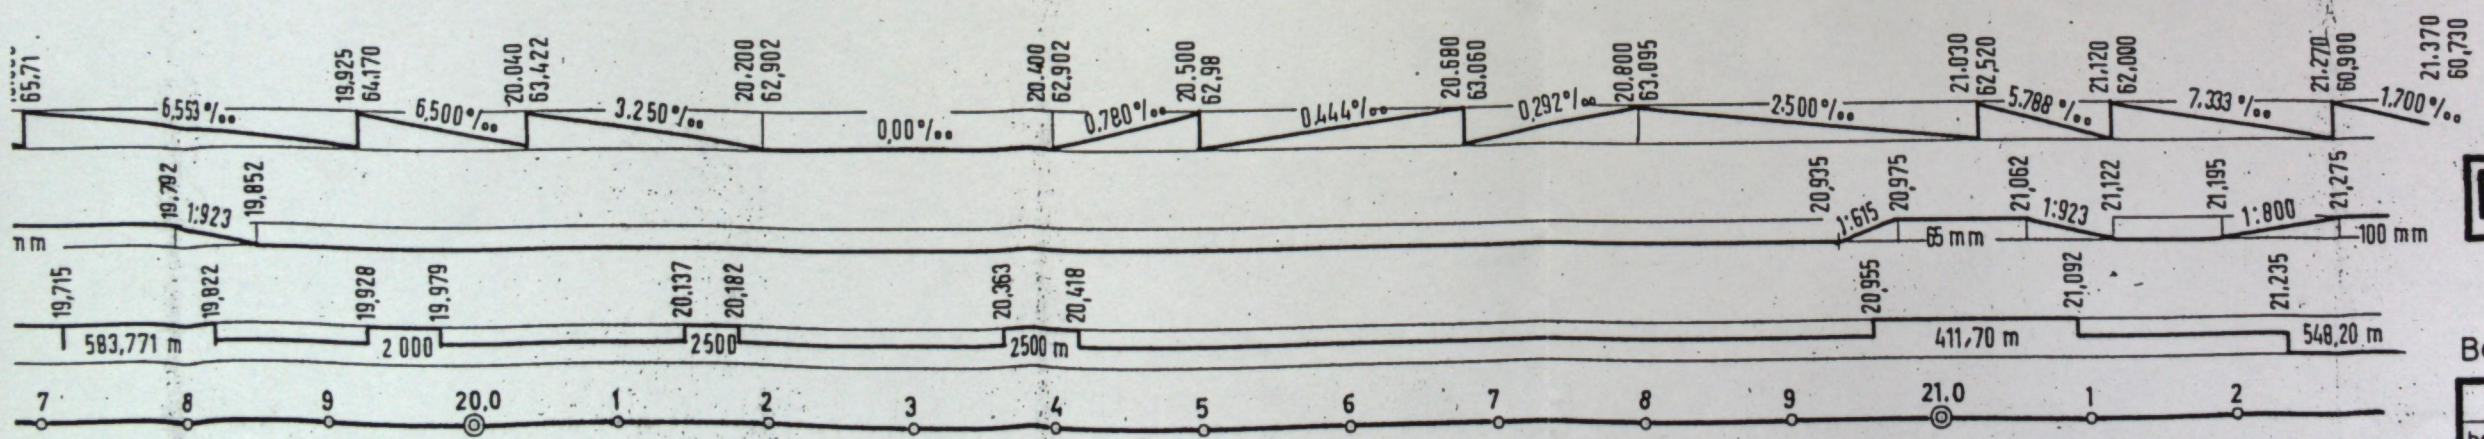

**Nicht für Dritte**

Berichtigt: 20. 5. 1964 Meyer T 61 Bericht

bearbeitet	Tag	Name	Bundesbahndirektion Köln, den 5. 8. 1955 <i>Hiltzel</i>
gezeichnet	1. 8. 55	Schneider	
geprüft	5. 8. 55	Stuckenbröker	
normgepr.			

Maßstab: 1:5000  
 1:200  
 Streckenband  
 BA Mönchengladbach  
 Strecke Nr. 18  
 Rheydt Rbt - Dalheim - Bundesgrenz  
 km 4,200-21,265 km 21,26 - (Roer) 102,225

8 a - 1493 - St-67 - 1955

Fr  $\frac{Br+26}{18} \frac{H}{43}$

49 - 1493 - H - 1960