
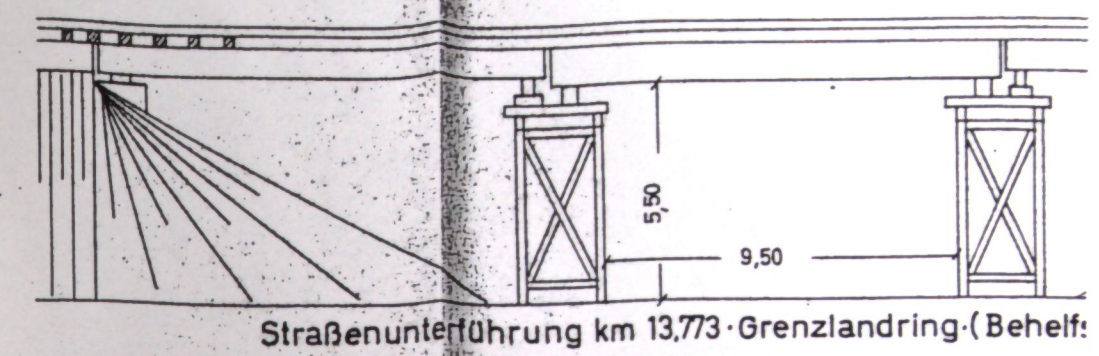
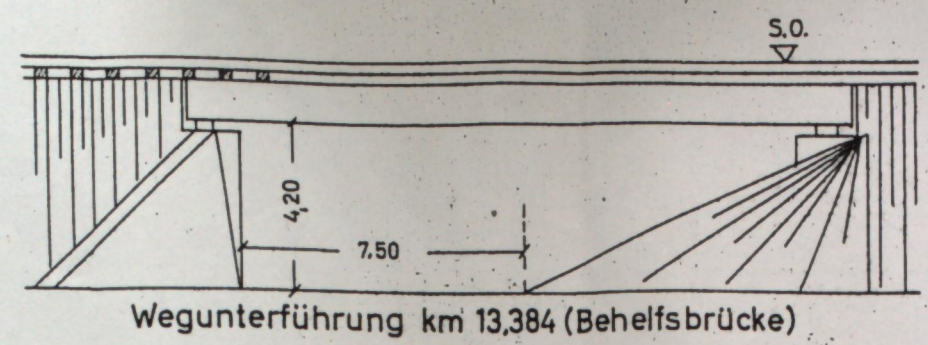


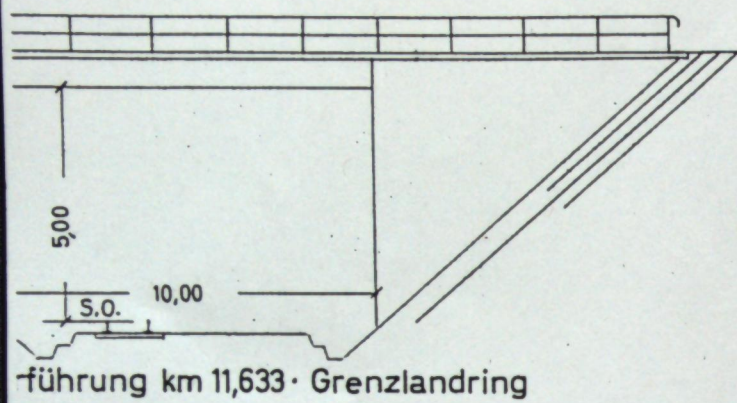


führung km 11,633 · Grenzlandring

Wegunterführung km 13,384 (Behelfsbrücke)


Straßenunterführung km 13,773 · Grenzlandring · (Behelfsbrücke)

Bf. WEGBERG

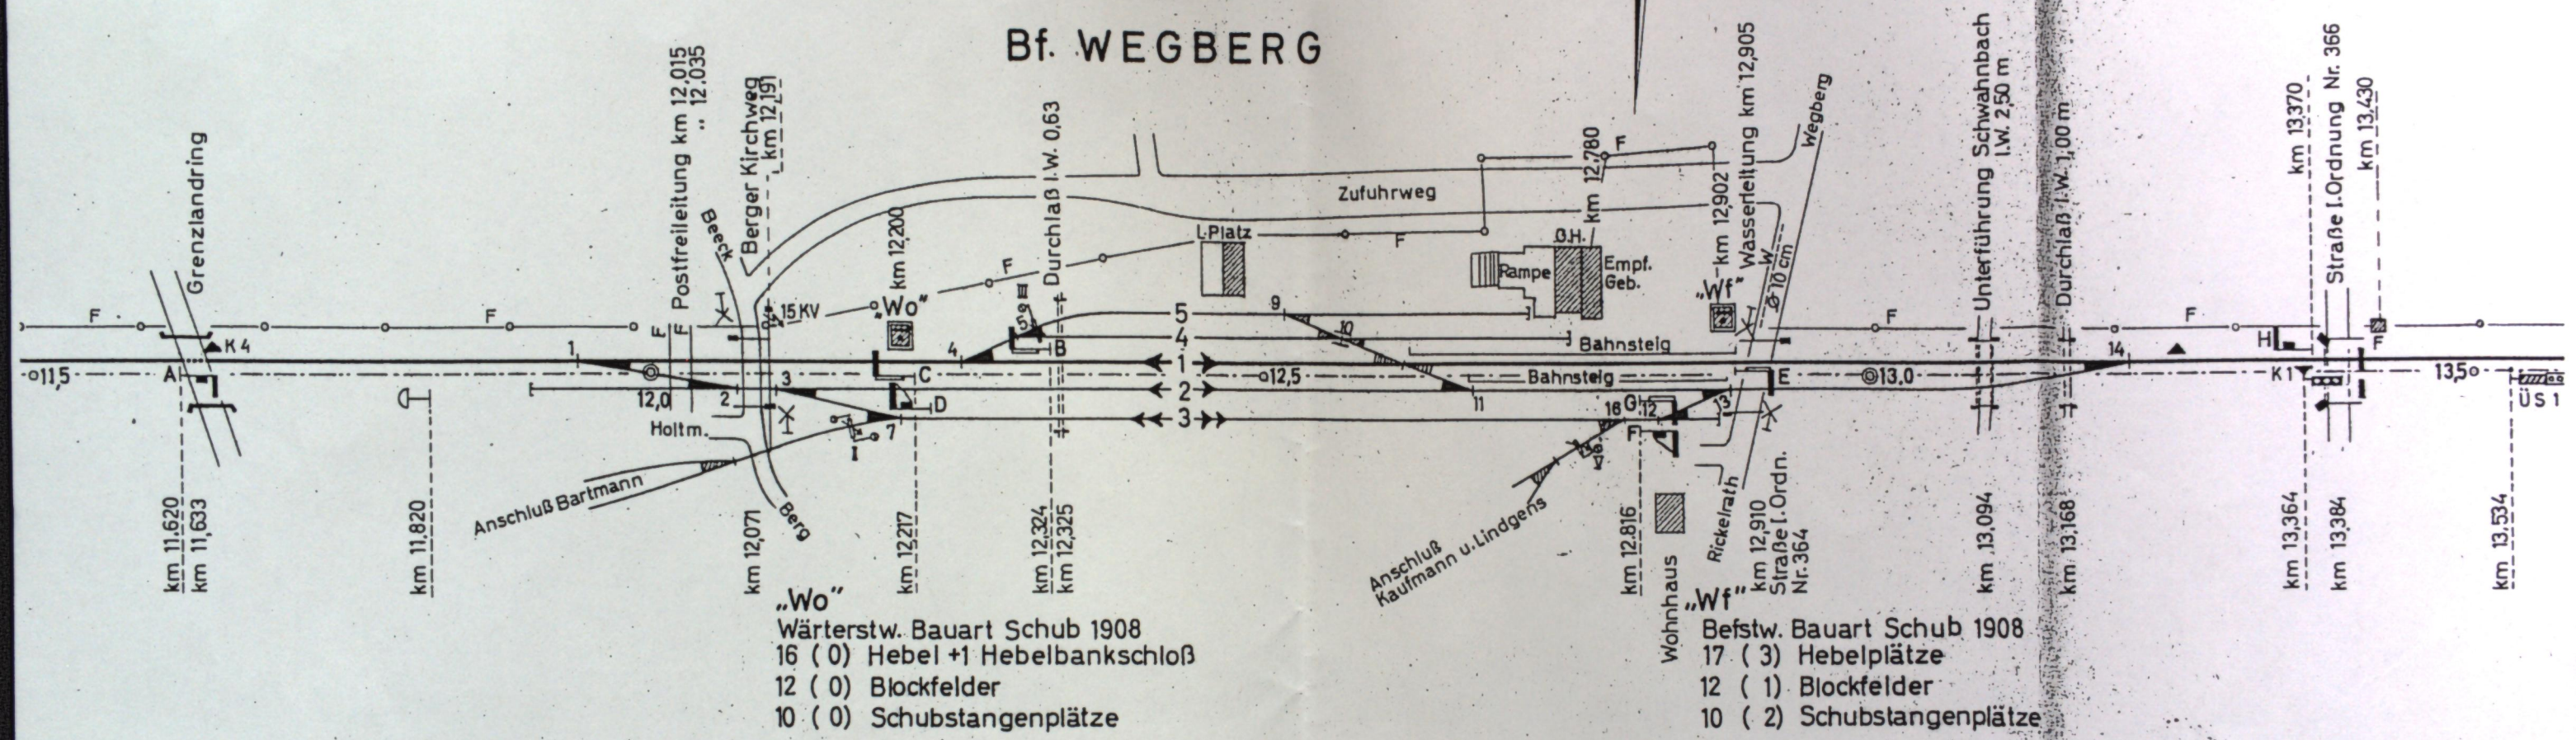

„Wo“
 Wärterstw. Bauart Schub 1908
 16 (0) Hebel +1 Hebelbankschloß
 12 (0) Blockfelder
 10 (0) Schubstangenplätze

„Wf“
 Befstw. Bauart Schub 1908
 17 (3) Hebelplätze
 12 (1) Blockfelder
 10 (2) Schubstangenplätze

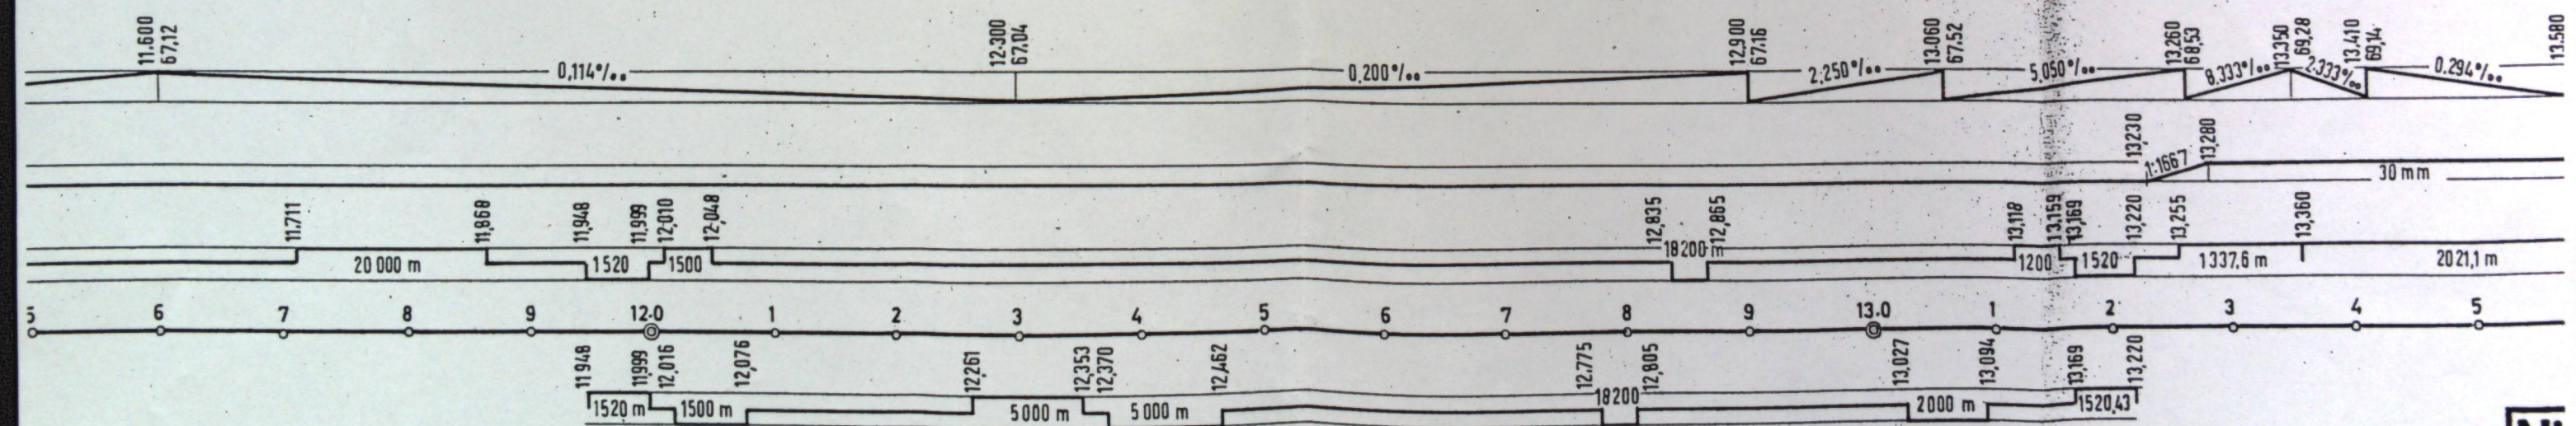

49 - 1493-Hh-67-1962

49 - 1493-Hh-67-1962

