


Grens / Grenze

Herkenbosch

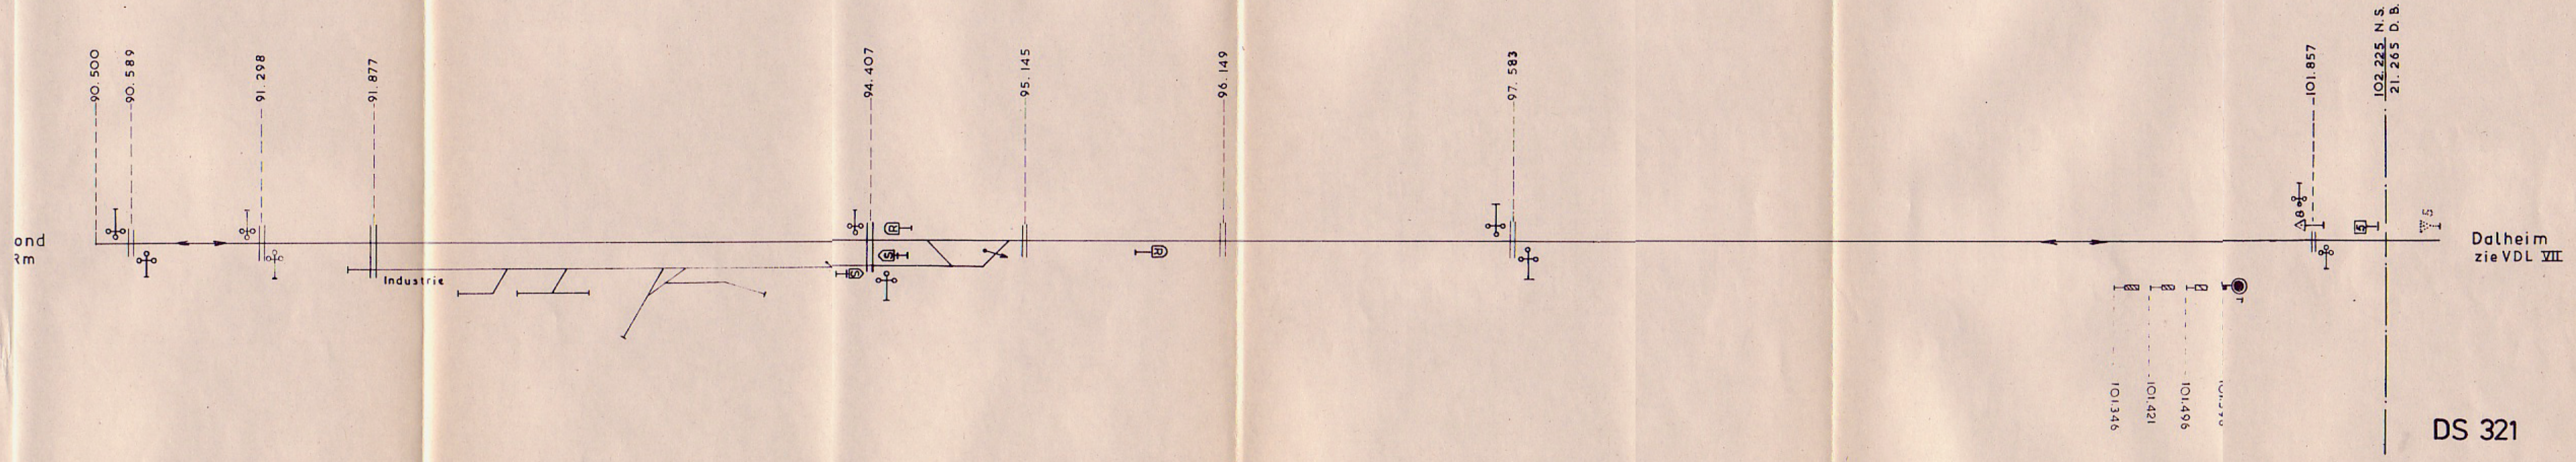

N.V. Ned. Spoorwegen Dienst: Ep Afd.: 41	Boxtel - Roermond - gr.		Datum	
			19-1-79	
Wegwijzer	Nr 317	bl. 5	Roermond-grens	
			Uitg.	A
			Wijz.	